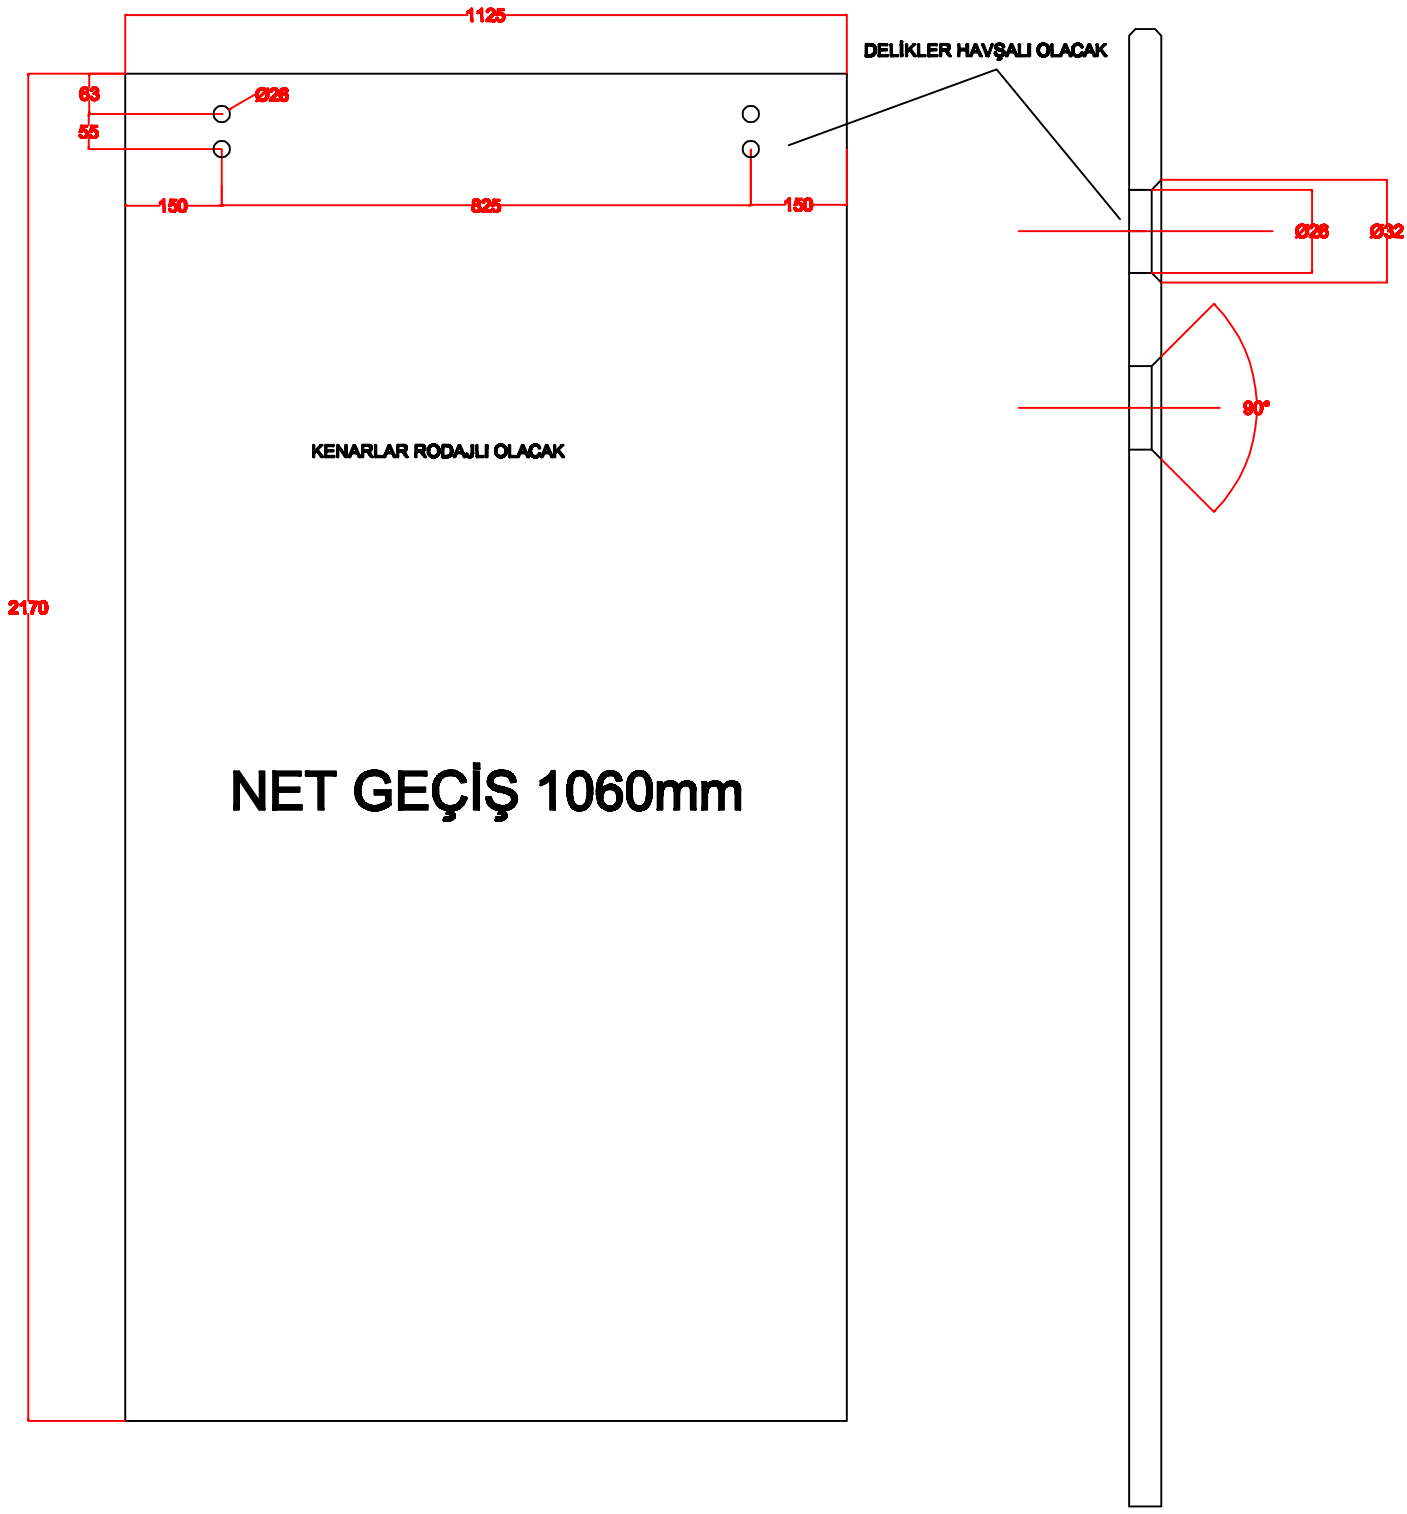
1125
63
55
Ø26
150
625
150
2170
DELİKLER HAVŞALI OLACAK
Ø26
Ø32
90°
KENARLAR RODAJLI OLACAK
NET GEÇİŞ 1060mm